
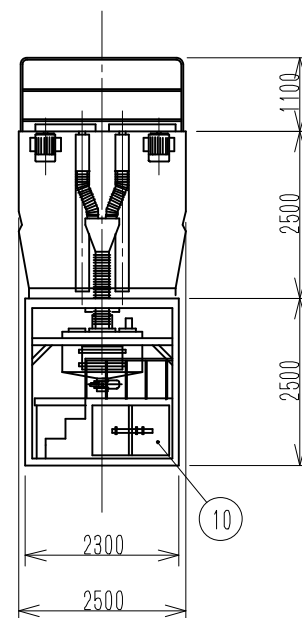
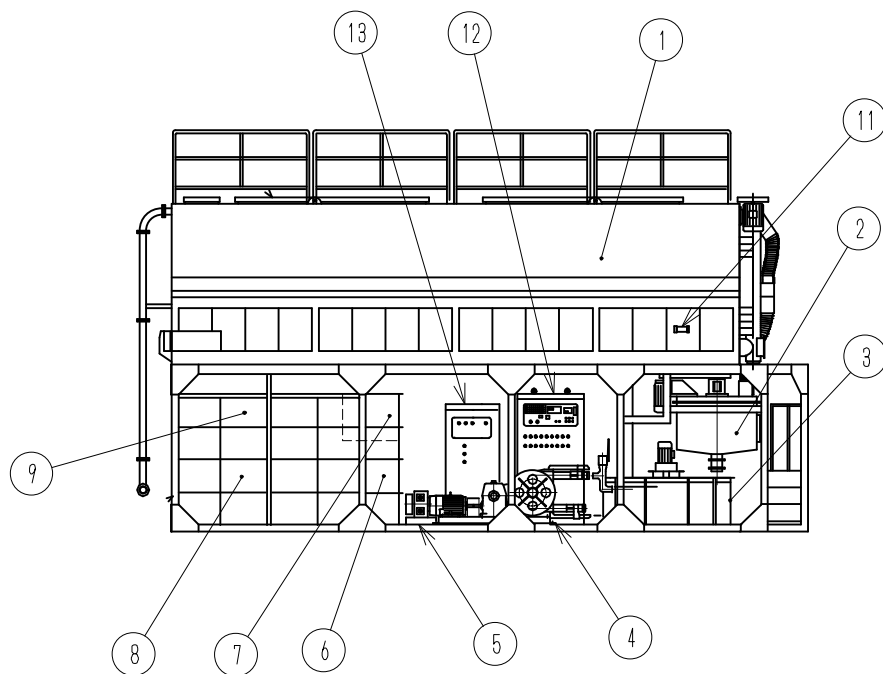


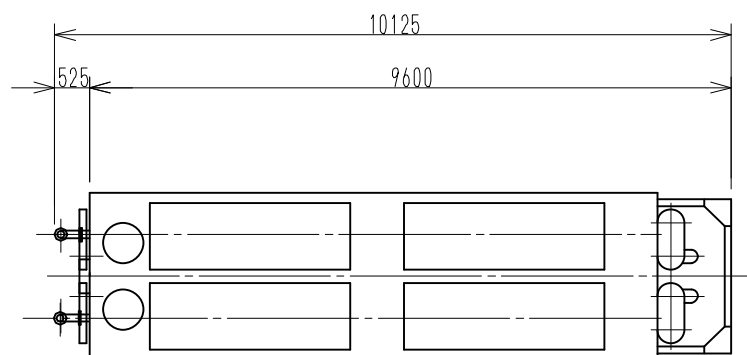

品番	品 名	数量	仕 様
①	横型2槽式サイロ	1式	固化材18m ³ 助剤 18m ³ S.C 11.2kw 2台
②	自動作液ミキサー	1式	0.5m ³ /バッチ 200V/11kw
③	アジテーター	1式	2m ³ 超音波インジェクター式 2.2kw
④	A液注入ポンプ	1台	20-80L/min 0-2.5MPa 200V/11kw
⑤	B液注入ポンプ	1台	2-12L/min 0-2.5MPa 200V/1.5kw
⑥	安定剤タンク	1式	1m ³ 目視インジェクター
⑦	安定剤供給ポンプ	1台	0-6L/min 0.4kw
⑧	清水タンク	1式	3m ³ 水中ポンプ 200V/3.7kw
⑨	急結剤タンク	1式	10m ³ 目視インジェクター
⑩	コンプレッサー	1台	エアライン併給用 0.75kw
⑪	パイプブレイター	4台	サイロ強制排出用 0.2kw 4台
⑫	注入ポンプ制御盤	1面	インバーター制御盤 注入制御リレー
⑬	自動作液制御盤	1面	作液に関する自動/手動制御
備考			電気容量 約55kw

変更

縮尺 1/80
サイズ A3
日付 H17-4-5
製図 Y.N

自動作液プラント RS-6T

株式会社アドベント